

# Intervento di Correzione Acustica

Stanza d'Albergo


Biennio Urban & Interior Design  
Corso Acustica I A.A. 2021/22  
Prof. ssa Denise Borsoi

Andreis Davide | Caporale Beatrice | Confetti Alessia | Vezzoli Gaia

SANTAGIULIA  
**HDEMA**  
DI BELLE ARTI


## STATO di FATTO

scala 1:100

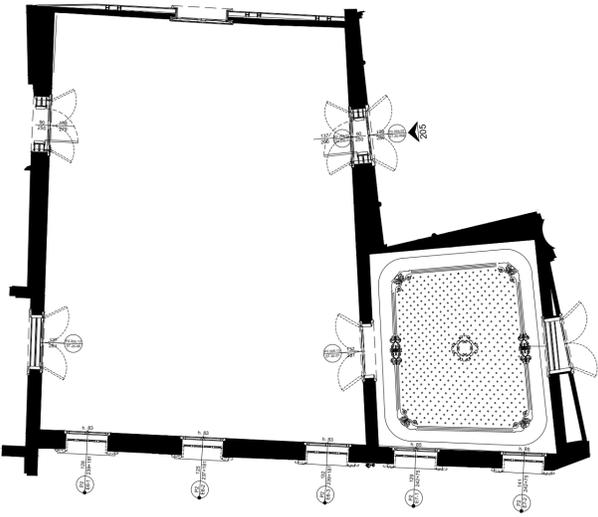


### Axolight

**u-light acoustic**  
by timo ripatti  
lampade sospensione

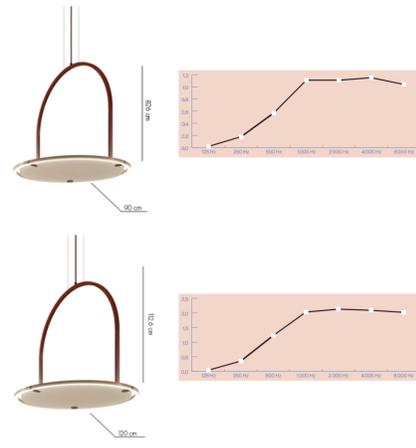


### BuzziPleat Light

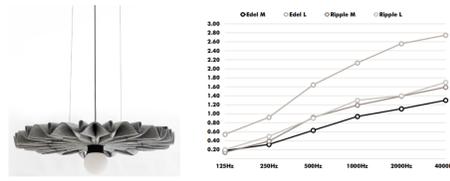


### Axolight

**bell**  
by manuel e vanessa vivian  
lampade sospensione

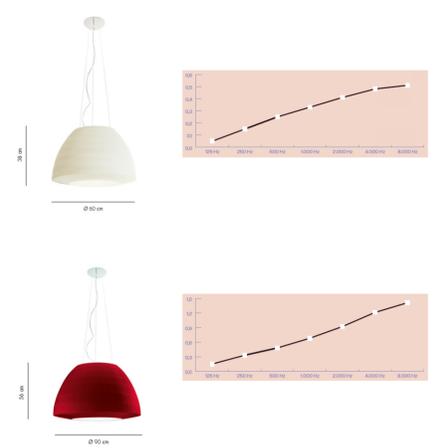




### BLA STATION GAIA

Stone Designs 2016

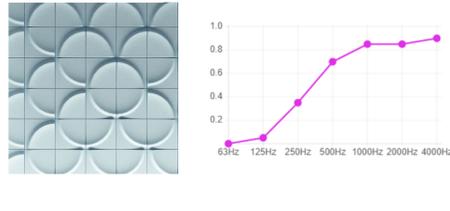

## PROGETTO Soluzione I

scala 1:100

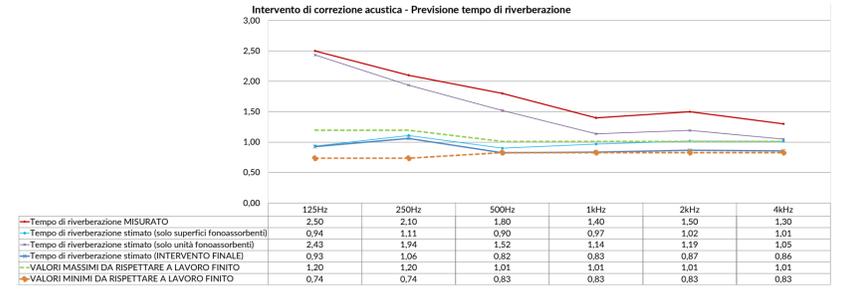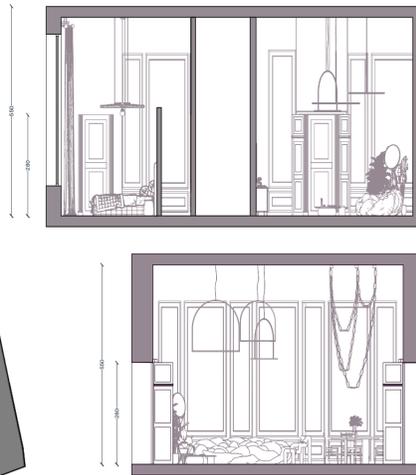
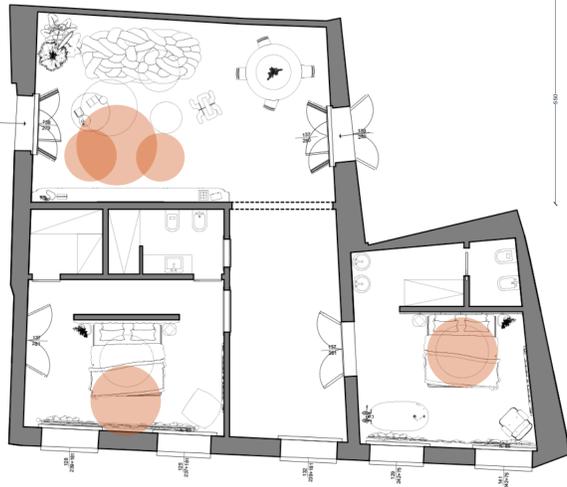


	unità	costo unitario	totale
<b>SOLUZIONE I</b>			
U-light Acoustic - Axolight Lampada a sospensione fonosorbente. Diametro 90 cm	cad	1	€ 2.771,00
U-light Acoustic - Axolight Lampada a sospensione fonosorbente. Diametro 60 cm	cad	2	€ 3.398,00
BuzziPleat Light - BuzziSpace Lampada a sospensione acustica a sospensione	cad	2	€ 1.615,00
<b>TOTALE</b>			<b>€ 12.797,00</b>



## PROGETTO Soluzione II

scala 1:100

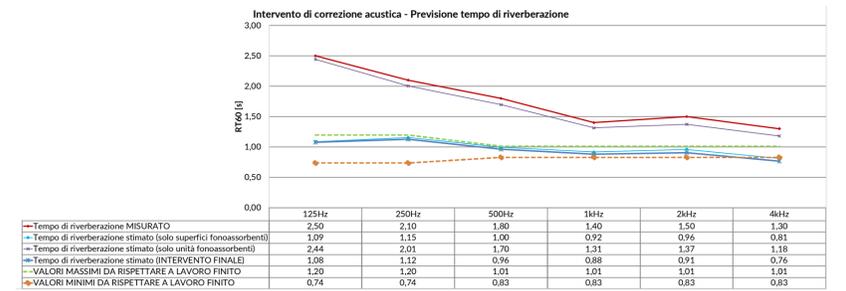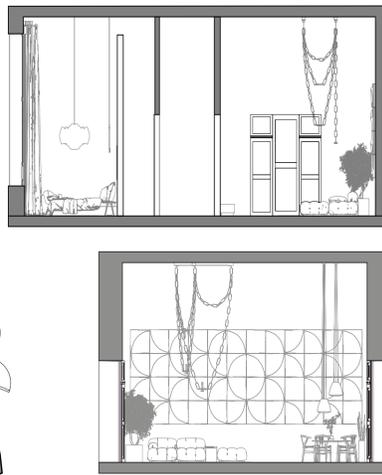

	unità	costo unitario	totale
<b>SOLUZIONE II</b>			
Bell Lamp - Axolight Lampada a sospensione fonosorbente. Diametro 90 cm	cad	1	€ 2.114,00
U-light Acoustic - Axolight Lampada a sospensione fonosorbente. Diametro 60 cm	cad	3	€ 1.012,00
Pannelli Gaia - BlaStation Pannelli decorativi acustici in 100% poliestere, disegnati da Stone Designs	cad	48	€ 145,00
<b>TOTALE</b>			<b>€ 12.110,00</b>

